

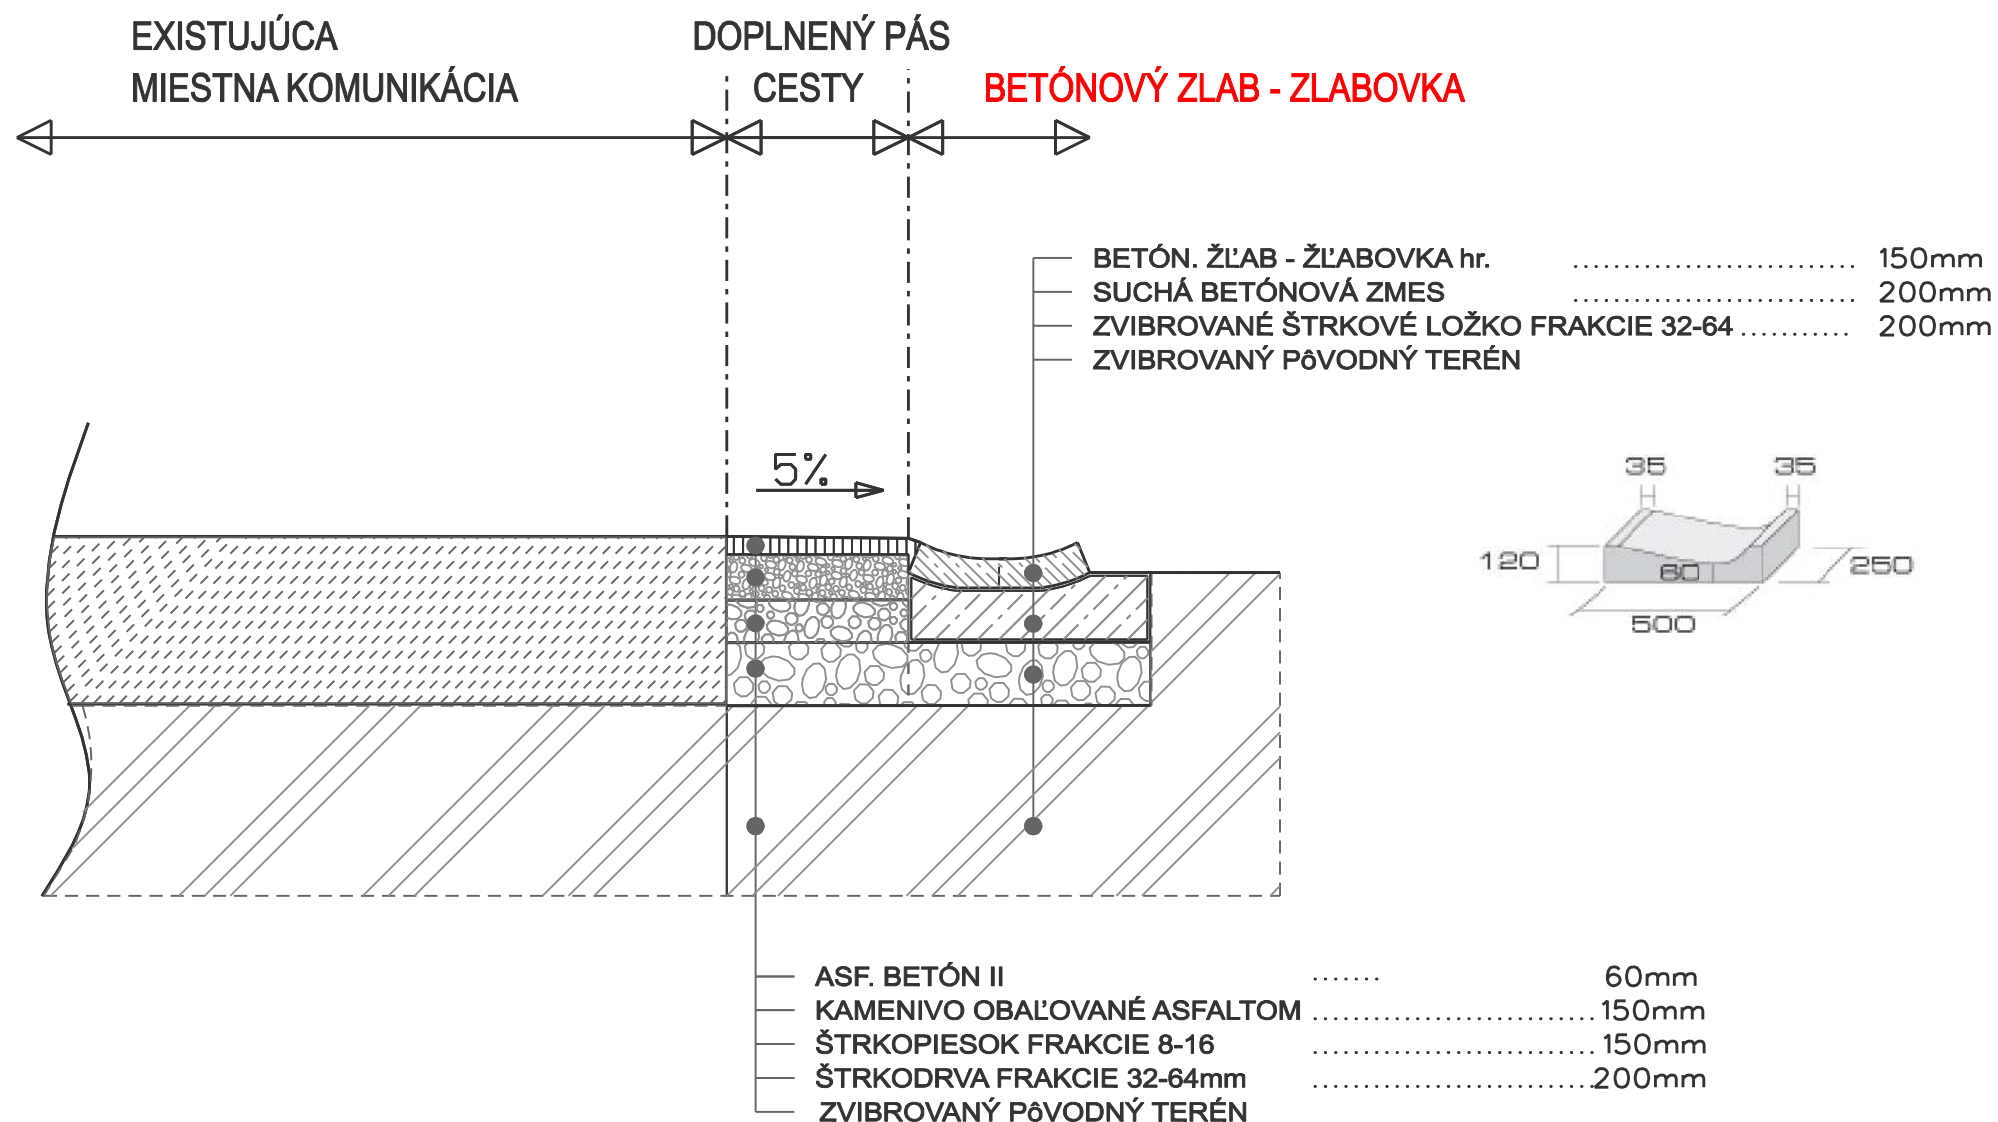


# PRIEČNY PROFIL CESTY

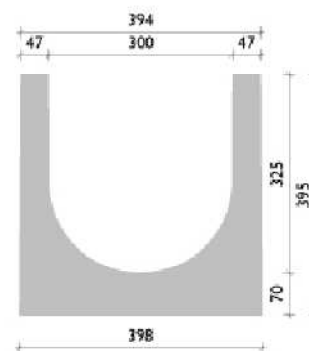

## BG PRIEKOPOVÝ ŽĽAB 300

- stavebná šírka 399 mm, stavebná výška 395 mm s liatinovým roštom alebo bez neho

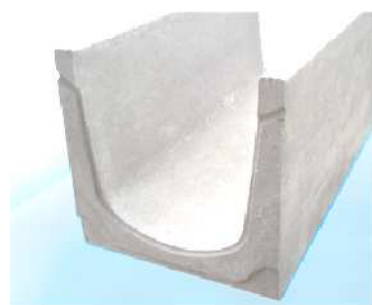

## POZNÁMKA :

Štrkové násypy realizovať z drveného kameňa frakcie 8-16 mm a 32-64 mm.  
 Násyp ztuhniť na únosnosť min.40 kPa pomocou vibračnej dosky

Objednávateľ : obec Vyšná Hutka	
Miesto stavby : obec Vyšná Hutka, okres Košice	
Zodp. projektant : Ing.arch. Ľubica Galajdová, Vyšná Hutka, 0911 371 088	
Vypracoval : Ing.arch. Ľubica Galajdová	DÁTUM : Október 2016
Stupeň : Projekt pre ohlásenie stavby	FORMÁT : 2xA4
Stavba : Rekonštrukcia a údržba odvodňovacích kanálov v obci Vyšná Hutka	MIERKA : ČÍSLO VÝKR.
Obsah výkresu : PRIEČNY PROFIL CESTY TYPY ŽĽABOV	1 : 25 <b>4</b>